


M 1:50

Datum: 02.11.1999	Änderung: 18.07.2007
Erstellt: nickel	Änderung: schmelzer
Demolnsta	1 : 70.7

Mario ELEKTRO SCHMELZER
 8572 BÄRNBACH, HAUPTPLATZ 7
 TEL. (0 31 42) 62 2 26 FAX DW4
 E-MAIL office@elektro-schmelzer.at

Elektrogeräte
 Radio, Fernsehen
 Verkauf, Reparaturen
 Installationen
 Blitzschutz
 Satellitenfernsehen
 Industriesteuerung
 SPS - RPS Steuerungen
 Bärnbacher Kabel-TV

Erdgeschoss	Anlage:
	Ort:
	Blatt-Nr.: 2
Blatt-Az: 2/12	

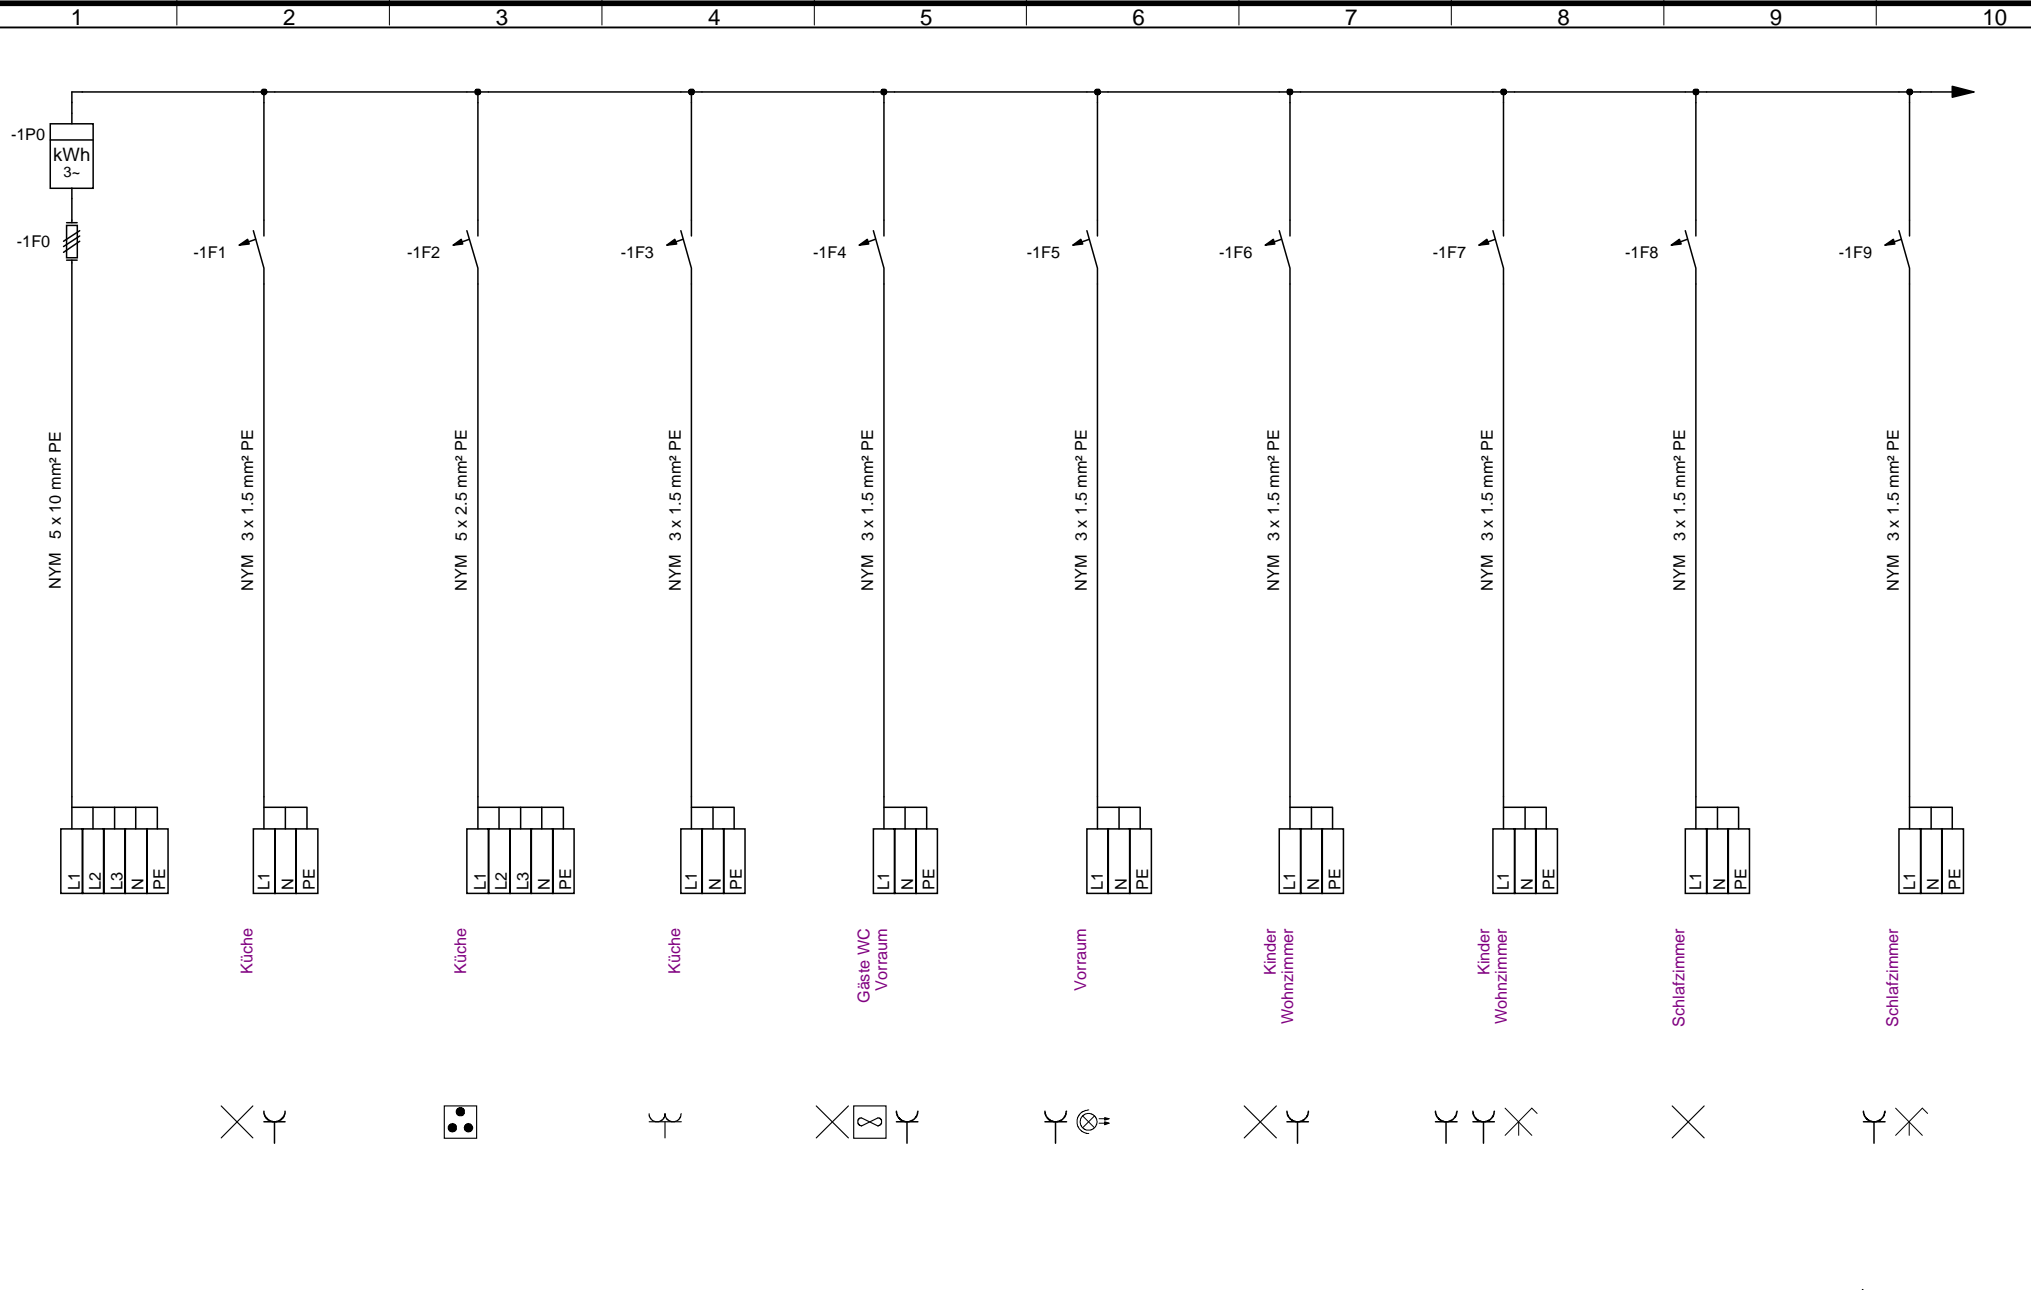

Datum: 01.02.2000

Änderung: 18.07.2007

Erstellt: Übung

Änderung: schmelzer

Demolnsta

1 : 1.4

Mario ELEKTRO SCHMELZER
 8572 BÄRNBACH, HAUPTPLATZ 7
 TEL. (0 31 42) 62 2 26 FAX DW4
 E-MAIL office@elektro-schmelzer.at

Elektrogeräte
 Radio, Fernsehen
 Verkauf, Reparaturen
 Installationen
 Blitzschutz
 Satellitenfernsehen
 Industriesteuerung
 SPS - RPS Steuerungen
 Bärnbacher Kabel-TV

Anlage: uv1

Ort:

Blatt-Nr.: 1

Blatt-Az: 3/12

1	2	3	4	5	6	7	8	9	10
Pos.	Stromkreis	Typ / Verlegeart	Länge	Kabelindex	Quelle / Ziel	Raum von / nach			
1		NYM 5 x 10 mm ² PE Unterputz	6.28m	uv1,1	Verteiler	Vorraum			
					Haupteinspeisung	Keller			
2	uv1.1	NYM 3 x 1.5 mm ² PE Unterputz	4.7m	uv1.1,1	Verteiler	Vorraum			
					Ausschalter einpolig	Küche			
3	uv1.1	NYM 3 x 1.5 mm ² PE Unterputz	3.59m	uv1.1,2	Ausschalter einpolig	Küche			
					Leuchte	Küche			
4	uv1.1	NYM 3 x 1.5 mm ² PE Unterputz	0.94m	uv1.1,3	Ausschalter einpolig	Küche			
					Steckdose	Küche			
5	uv1.2	NYM 5 x 2.5 mm ² PE Unterputz	7.98m	uv1.2,1	Verteiler	Vorraum			
					Elektroherd	Küche			
6	uv1.3	NYM 3 x 1.5 mm ² PE Unterputz	7.81m	uv1.3,1	Verteiler	Vorraum			
					Steckdose 2fach	Küche			
7	uv1.4	NYM 3 x 1.5 mm ² PE Unterputz	4.12m	uv1.4,1	Verteiler	Vorraum			
					Ausschalter einpolig	Gäste WC			
8	uv1.4	NYM 3 x 1.5 mm ² PE Unterputz	3.32m	uv1.4,2	Ausschalter einpolig	Gäste WC			
					Leuchte	Gäste WC			
9	uv1.4	NYM 3 x 1.5 mm ² PE Unterputz	1.8m	uv1.4,3	Lüfter	Gäste WC			
					Leuchte	Gäste WC			
10	uv1.4	NYM 3 x 1.5 mm ² PE Unterputz	1.05m	uv1.4,4	Ausschalter einpolig	Gäste WC			
					Steckdose	Vorraum			
11	uv1.5	NYM 3 x 1.5 mm ² PE Unterputz	3.35m	uv1.5,1	Verteiler	Vorraum			
					Wechselschalter	Vorraum			
12	uv1.5	NYM 3 x 1.5 mm ² PE Unterputz	10.01m	uv1.5,2	Wechselschalter	Vorraum			
					Wechselschalter	Vorraum			

Datum: 09.12.1999	Änderung: 18.07.2007
Erstellt: Hanno	Änderung: schmelzer
Demolnsta	1 : 1.4

Mario ELEKTRO SCHMELZER
8572 BÄRNBACH, HAUPTPLATZ 7
TEL. (0 31 42) 62 2 26 FAX DW4
E-MAIL office@elektro-schmelzer.at

Elektrogeräte
Radio, Fernsehen
Verkauf, Reparaturen
Installationen
Blitzschutz
Satellitenfernsehen
Industriesteuerung
SPS - RPS Steuerungen
Bärnbacher Kabel-TV

Inst.KabelListe

Anlage: uv1
Ort:
Blatt-Nr.: 1
Blatt-Az: 9/12